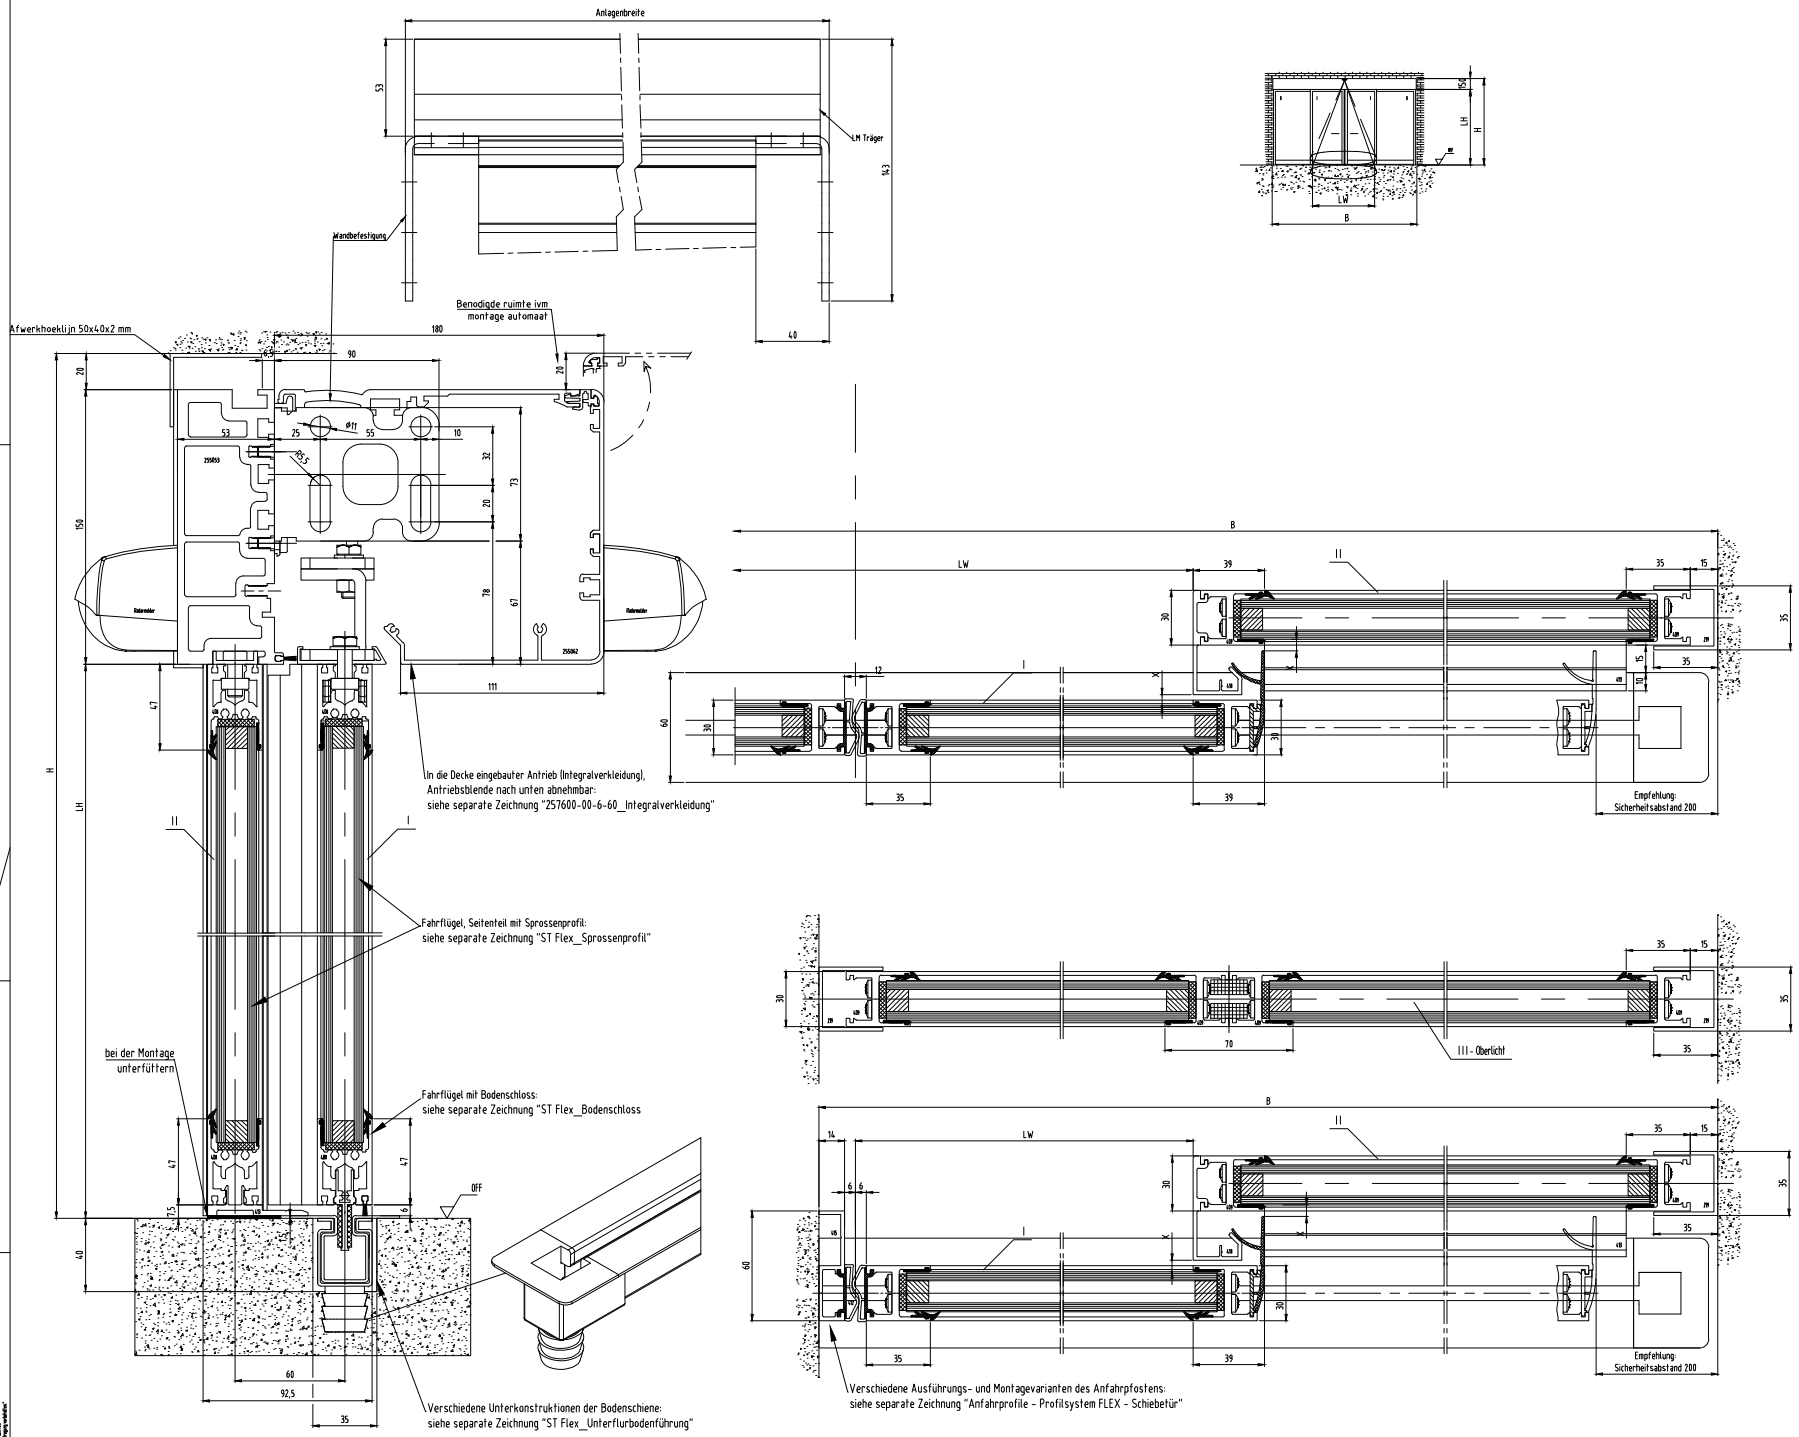

I	Tuerfluegel
II	Seitenteil
III	Oberlicht
OFF	Oberkante Fertigfussboden
LW	Durchgangsweite
B	Anlagemaussenmass
LH	Durchgangshoehe
OH	Oberlichthoehe
H	Anlagenhoehe
LM	Aluminiumtraeger
	Hinweise
X	Laut DIN 18650 und Bau- und Pruefgrundsetzen fuer autom. Tueren darf dieses Mass nur 4 - 8 mm betragen
	Alle dreistelligen Profilnummern beginnen mit "325"
	Gebogene Scheiben richtungsgleich setzen.

Standard / FST-2D		Gewicht	
2-fluegelig		2-fluegelig	
Standard	LW 800-3000	Standard	2 x 160 kg
FST-2D	LW 900-3000	FST-2D	2 x 130 kg
B min. = 2 x LW + 98 (mit Seitenteilen)			

Standard / FST-2D		Gewicht	
1-fluegelig		1-fluegelig	
Standard	LW 700-3000	Standard	1 x 200 kg
FST-2D	LW 900-1800	FST-2D	1 x 150 kg
B min. = 2 x LW + 80 (mit Seitenteil)			

Achtung !
Darstellung incl. Schutzflügel, siehe separate Zeichnung

Achtung !
Ausruestung der Tueranlage mit Sicherheitseinrichtungen nach jeweiliger Risikobewertung gemaeß DIN 18650 Teil 1 + 2 .

3	–	–	–		Datum/Date	Name	Werkstoff/Material	© DORMA GmbH+Co.KG (KI) Ennepetal
2	–	–	–	Gezeichnet	12.2015	Wenzel	–	Ausgabe/Issue: –
1	–	–	–	Geprüft/Checked	–	–	–	Format: A0
Index	Änderungen	Datum	Name	Genehmigt/Approved	–	–	–	Erstellt/Replaced: –

Dorma Architektur | Nr. | Jetzige Zeichnung | Blatt/Seite: 1

Maßstab/Scale: 1:1 | Maßeinheit/Unit: mm | Gewicht/Weight: – | Oberfläche/Surface: –

ES 200
Schiebetuer ST FLEX
Antriebsbahn 150 - ISO 22 - mit Seitenteil - Unterflur

257604-00-6-60
Ver.: 00