

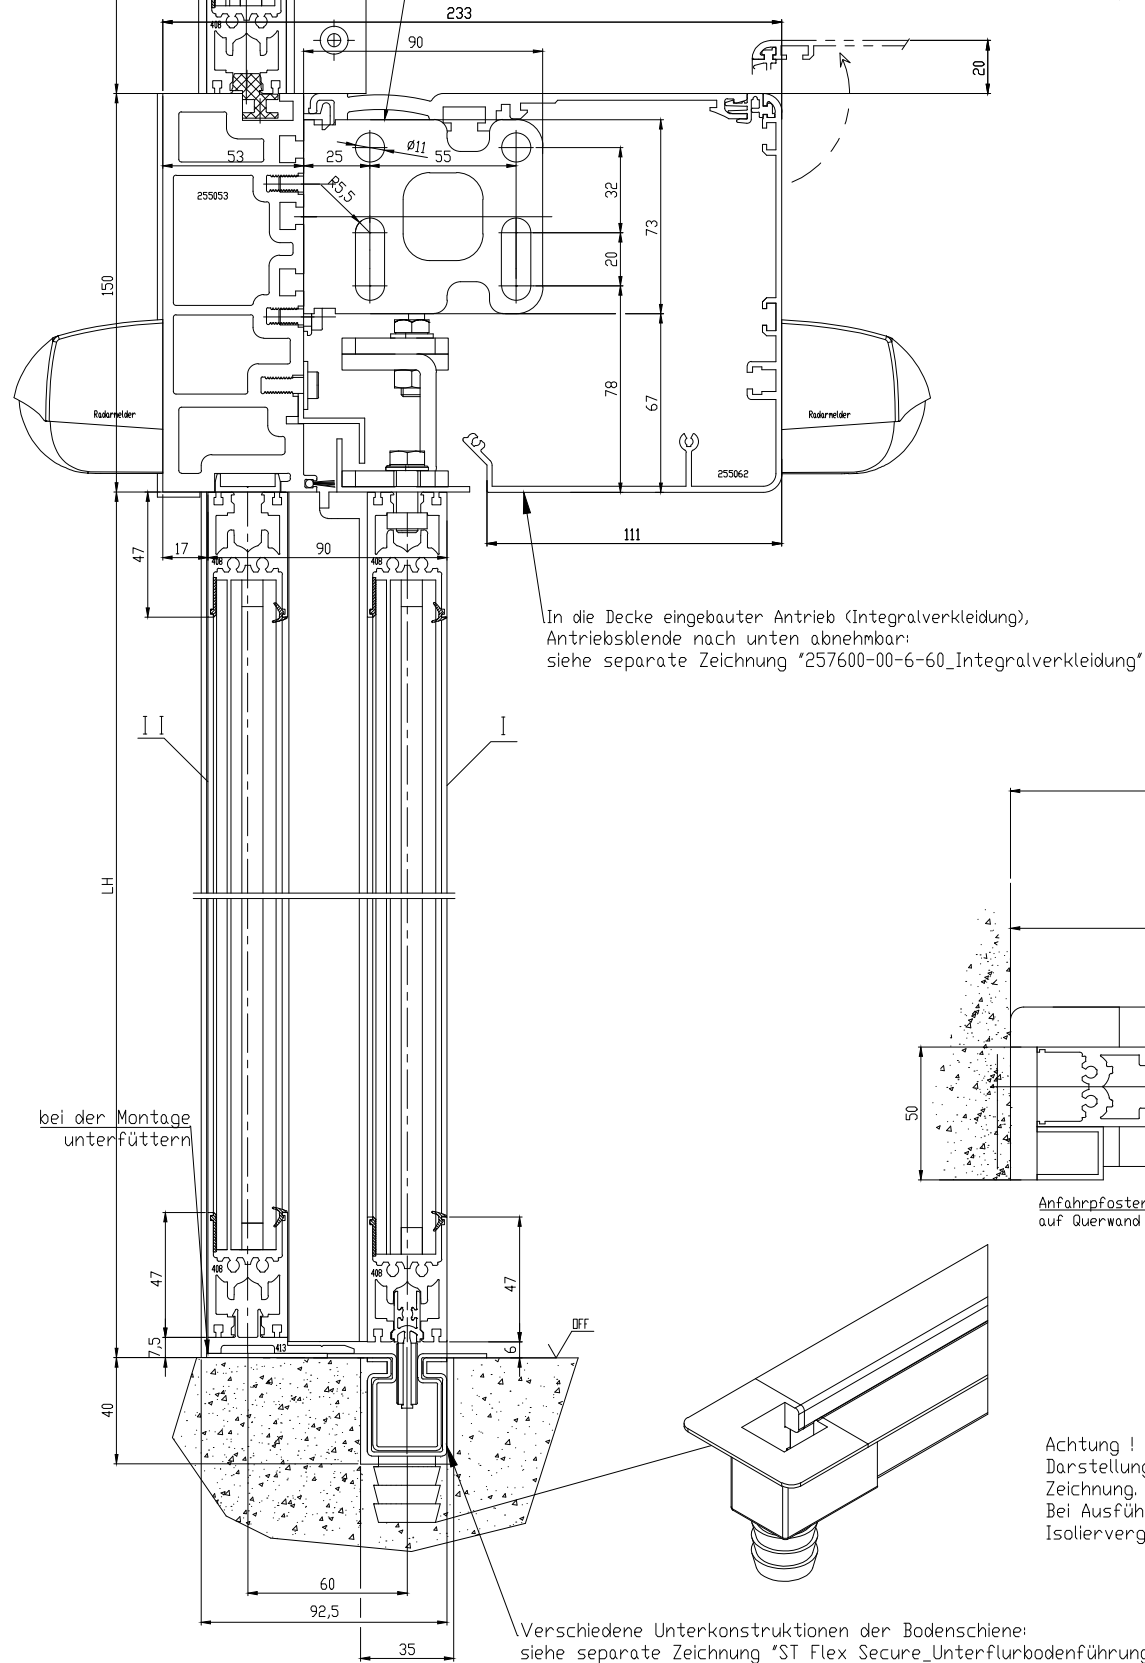


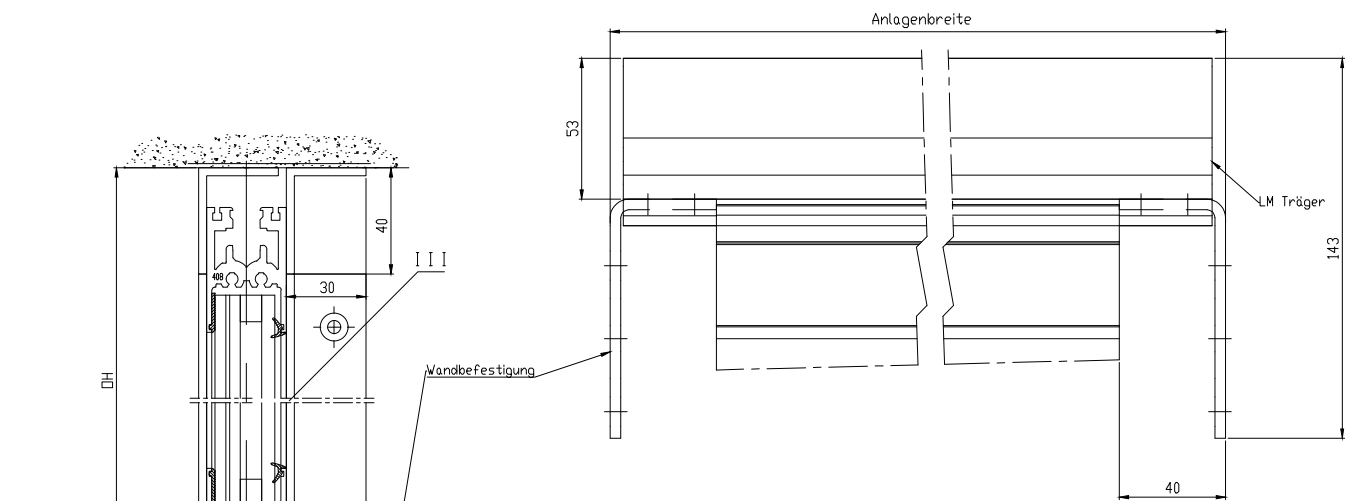


Auf sichere Verschraubung achten!
Im Mauerwerk mit den in
der Dokumentation vorgegebenen
Verankerungen arbeiten.

Standard / FST-2D		Gewicht	
1-fluegelig		1-fluegelig	
Standard	LW 700-3000	Standard	1 x 200 kg
FST-2D	LW 900-1800	FST-2D	1 x 150 kg
B min. = 2 x LW + 233 (mit Seitenteilen)			

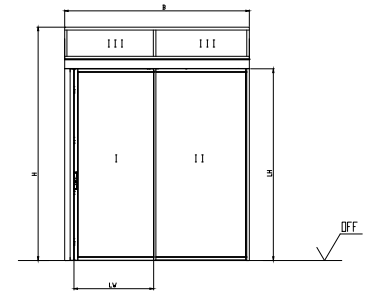

I	Tuerfluegel
I I	Seitenteil
I I I	Oberlicht
OFF	Oberkante Fertigfussboden
LW	Durchgangsweite
B	Anlagenausmass
LH	Durchgangshoehe
LM	Aluminiumtraeger
	Hinweise
X	Laut DIN 18650 und Bau- und Pruefgrundsetzen fuer auton. Tueren darf dieses Mass nur 4 - 8 mm betragen
	Alle dreistelligen Profilvernummern beginnen mit '325'
	Gebogene Scheiben richtungsgleich setzen.

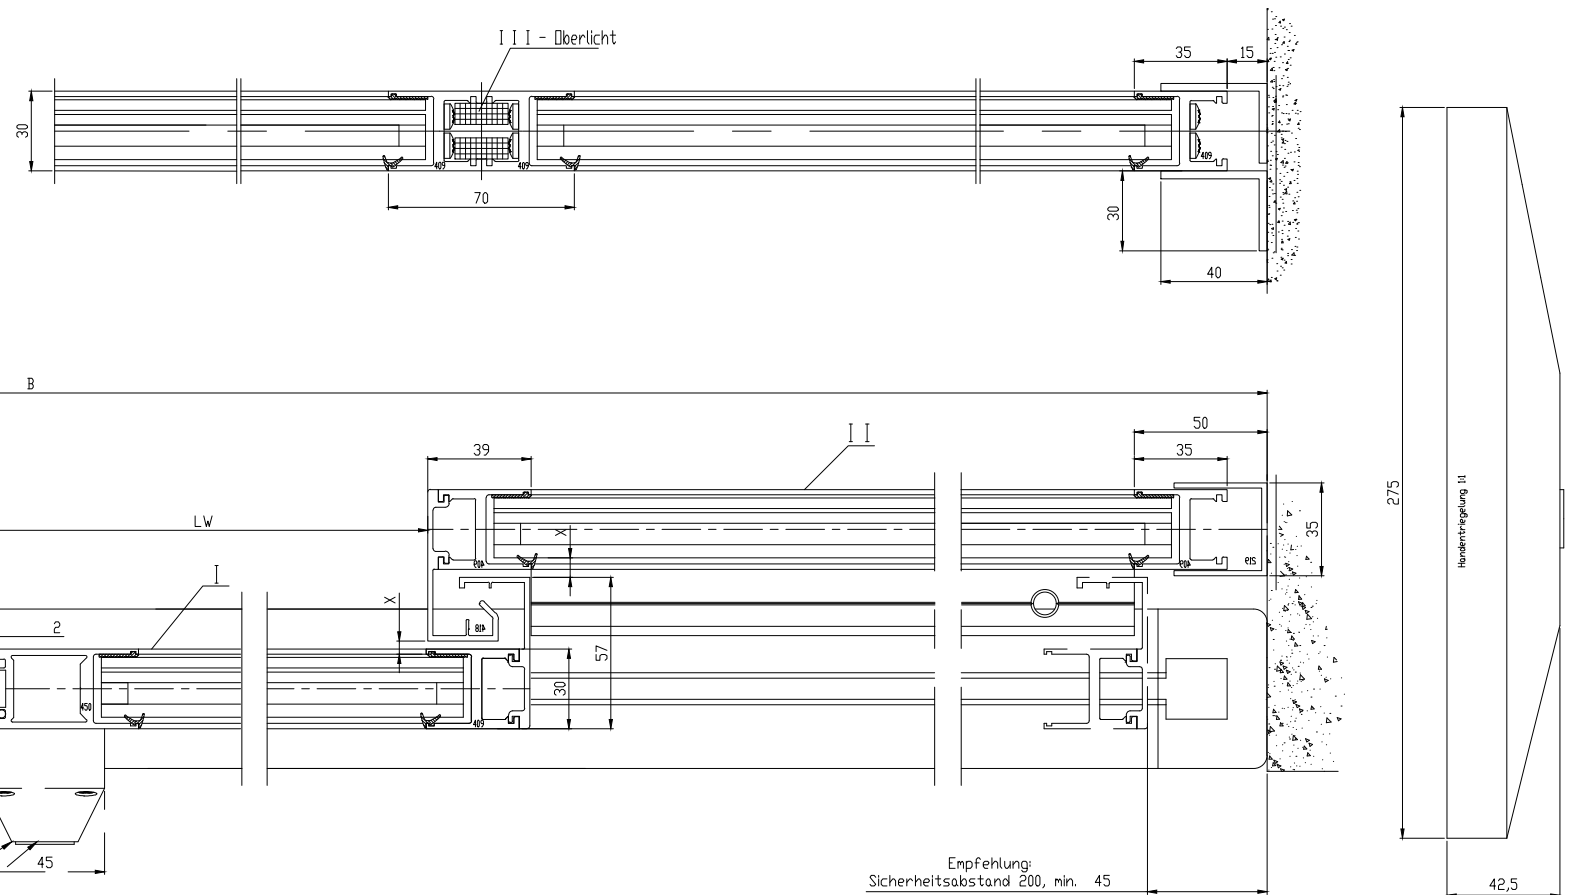

Empfehlung:
Sicherheitsabstand 200, min. 45

Achtung !
Darstellung incl. Schutzflügel, siehe separate
Zeichnung.
Bei Ausführung mit Schutzflügel, ist immer
Isolierverglasung erforderlich!

Achtung !
Ausrüstung der Tueranlage mit
Sicherheitseinrichtungen nach jeweiliger
Risikobewertung gemaeß DIN 18650 Teil 1 + 2 .

Darstellung rechts öffnend gezeichnet.
Links öffnend spiegelbildlich.

21	—	—	Datum	Name	Werkstoff	Geprueft von	DIN 18650	Index	0
1	—	—	Bezugs	Verord.	—	—	—	—	—
0	×	×	Gepr.	×	×	×	×	×	×
1	×	×	Norm.	×	×	×	×	×	×
2	×	×	ES 200	×	×	×	×	×	×
3	×	×	257649-00-6-60	×	×	×	×	×	×
4	×	×	ST FLEX SECURE	×	×	×	×	×	×
5	×	×	1-fluegelig - 100 Verglasung - mit Seitenteil - Unterflurführung	×	×	×	×	×	×