



I	Tuerfluegel
II	Seitenstiel
III	Oberlicht
OFF	Oberkante Fertigfussboden
LW	Durchgangsweite
B	Anlagenausmass
LH	Durchgangshoehe
LM	Aluminiumtraeger
	Hinweise
X	Laut DIN 18650 und Bau- und Pruefgrundsetzen fuer autom. Tueren darf dieses Mass nur 4 - 8 mm betragen.
	Alle dreistellige Profilnummern beginnen mit '325'
	Gebogene Scheiben richtungsgleich setzen.

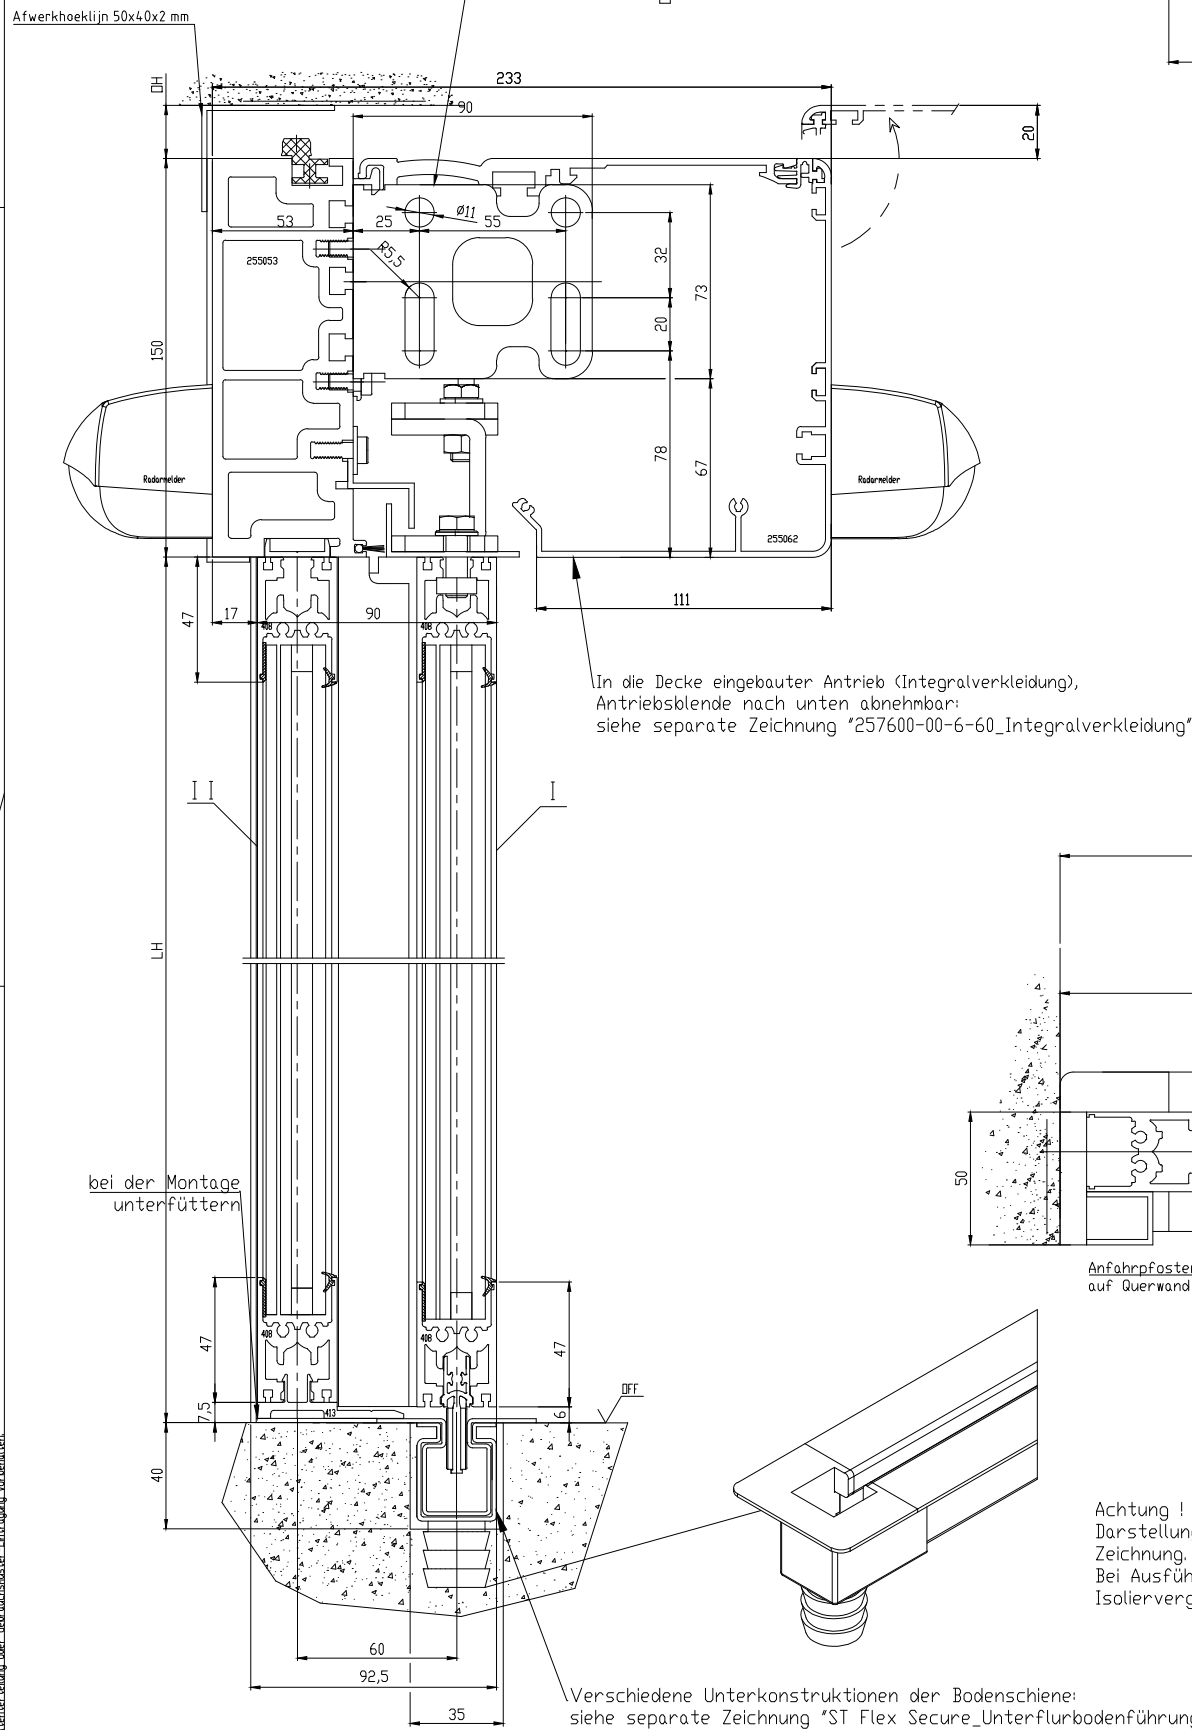

Auf sichere Verschraubung achten!
Im Mauerwerk mit den in
der Dokumentation vorgegebenen
Verankerungen arbeiten.

Standard / FST-2D	Gewicht
1-fluegelig  Standard LW 700-3000 FST-2D LW 900-1800 B min. = 2 x LW + 233 (mit Seitenteilen)	 1-fluegelig Standard 1 x 200 kg FST-2D 1 x 150 kg

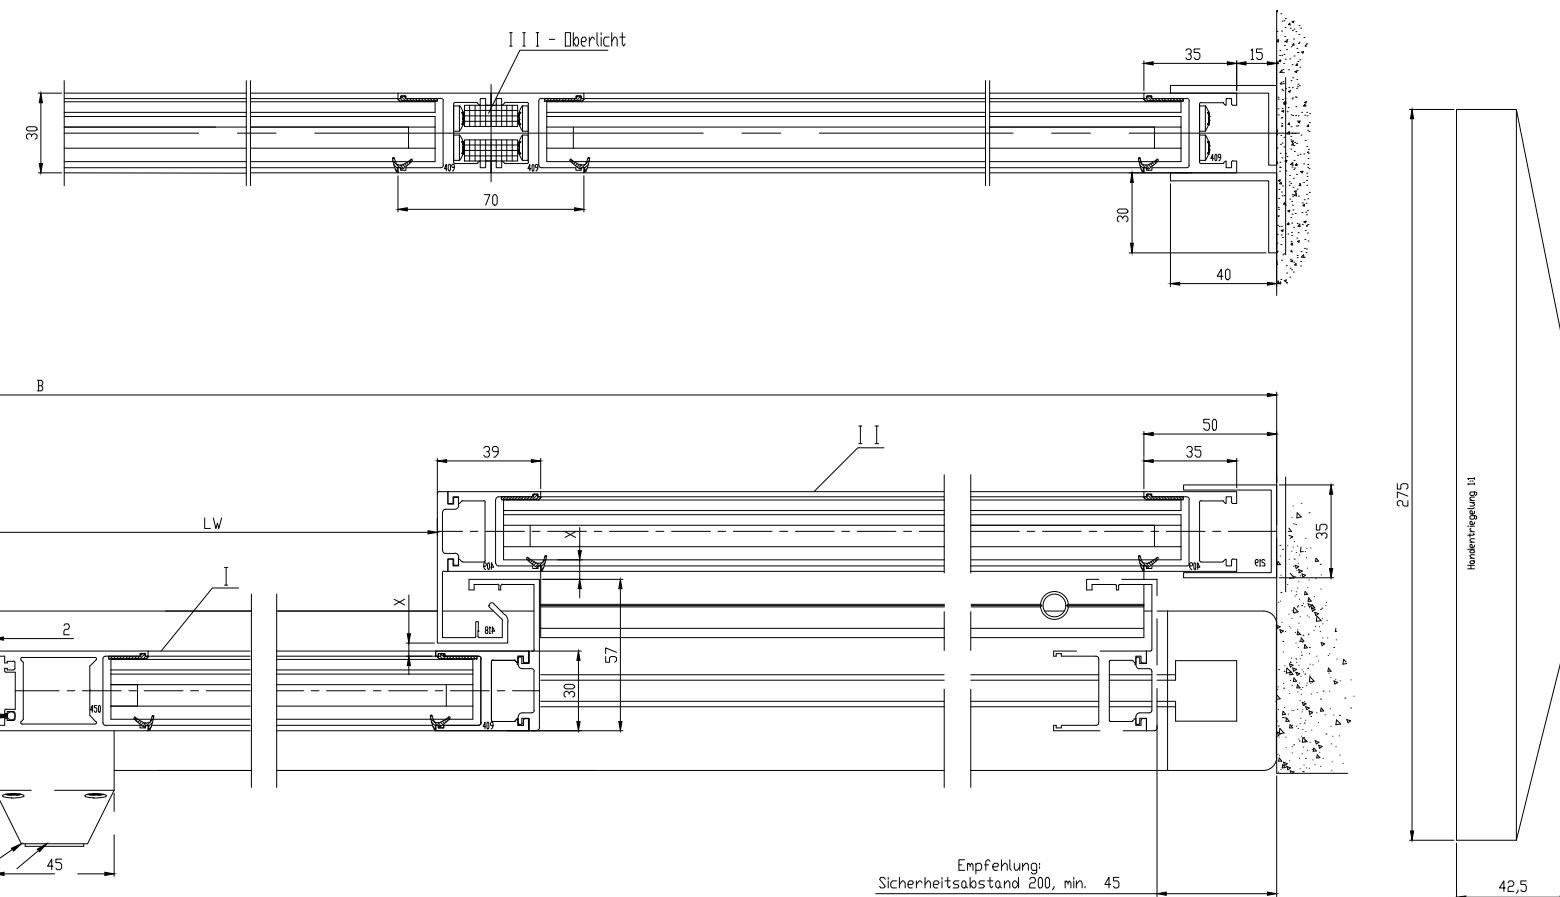

Achtung !
Darstellung incl. Schutzflügel, siehe separate
Zeichnung.
Bei Ausführung mit Schutzflügel, ist immer
Isolierverglasung erforderlich!

Achtung !
Ausrüstung der Tueranlage mit
Sicherheitseinrichtungen nach jeweiliger
Risikobewertung gemäß DIN 18650 Teil 1 + 2

Darstellung rechts öffnend gezeichnet.
Links öffnend spiegelbildlich.

2	—	—	Datum	Name	Werkstoff	Grd-Erstellte	Grd. EDMA	Grd. Co. KG
1	—	—	Bearb.	Werkz.	—	Format:	W	Index: T
0	—	—	Gepr.	Norm.	—	Ausgabe:	A0	Index: U
4	—	—	Andr.-W	Tag	—	Erstg. für:	—	—
								
11			ES 200			Ständ		
								
								