


I	Tuerfluegel
I I	Seitentell
I I I	Oberlicht
OFF	Oberkante Fertigfussboden
LW	Durchgangsweite
B	Anlagenausmass
LH	Durchgangshoeh
LM	Aluminiumtraeger
	Hinweise
X	Laut DIN 18650 und Bau- und Pruefgrundsetzen fuer autom. Tueren darf dieses Mass nur 4 - 8 mm betragen.
	Alle dreistelligen Profilmummern beginnen mit '325'
	Gebogene Scheiben richtungsgleich setzen.

Standard / FST-2D			Gewicht
2-fluegelig 			2-fluegelig
Standard LW 1000-3000		Standard	2 x 160 kg
FST-2D LW 1000-3000		FST-2D	2 x 130 kg
B min. = 2 x LW + 168 (mit Seitenteilen)			

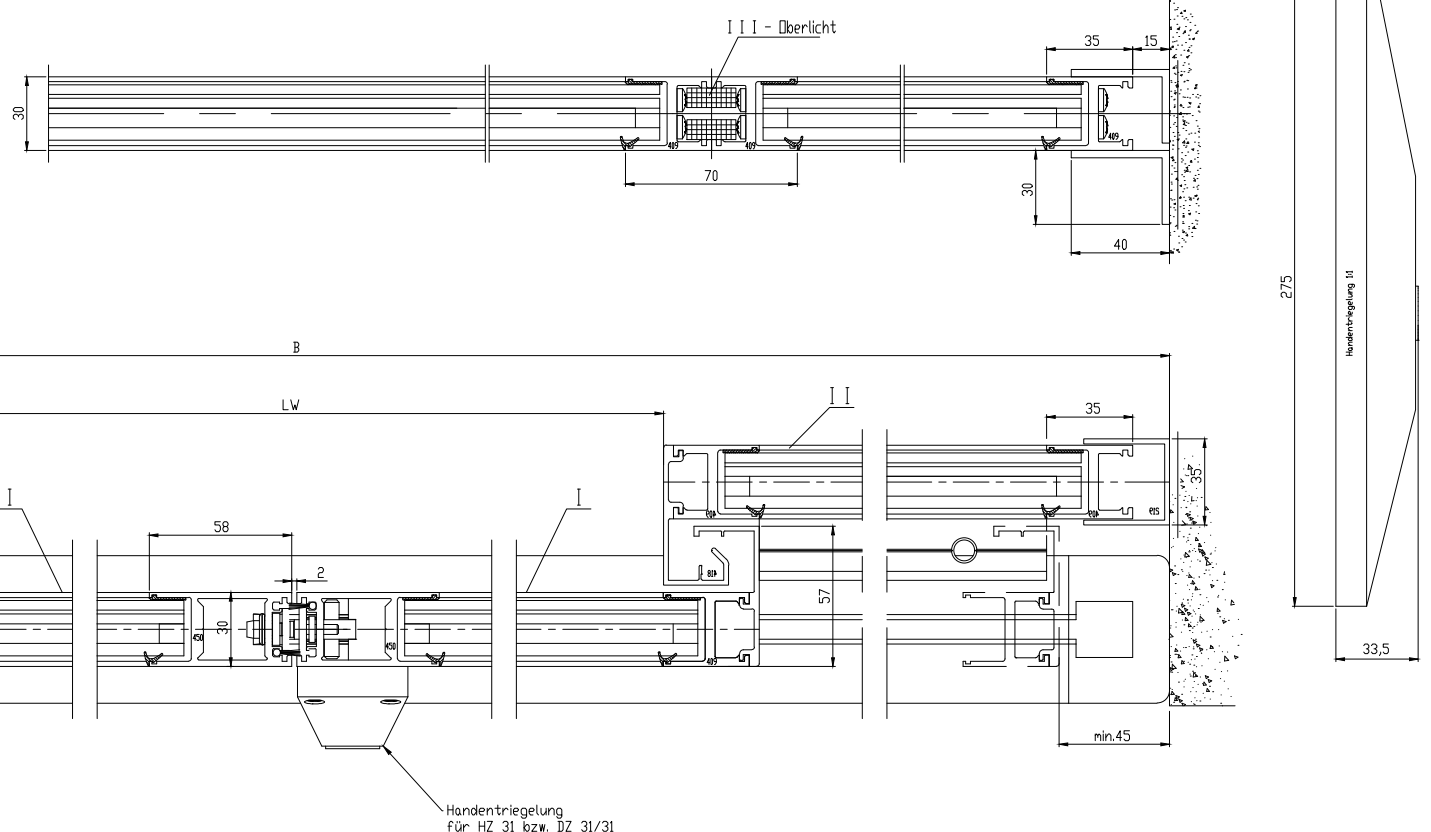

Achtung !
Darstellung incl. Schutzflügel, siehe separate
Zeichnung.
Bei Ausführung mit Schutzflügel, ist immer
Isolierverglasung erforderlich!

Achtung :
Ausrüstung der Tueranlage mit
Sicherheitseinrichtungen nach jeweiliger
Risikobewertung gemäß DIN 18650 Teil 1 + 2 .

2	—	—	Datum	Name	Werkstoff	CAD-Erstellt	03.09.04	Georgi & Co HS
1	—	—	Brechf.	U-V	—	Ausgabe:	—	Doku-Typ: D
0	×	×	Gepr.	—	—	(Forme: A)	Index: 0	—
4	×	×	Norm.	—	—	Ersatz für:	—	—
	Inter- disziplinär	Tag	IS 200	—	—	Änderung-Nr.	Stand	Beitrag
			Schiebetrür SL FLEX SECURE			276402-00-6-60		
			ISO Verglasung - mit Seitenteil - Unterführung			Var: 00		