



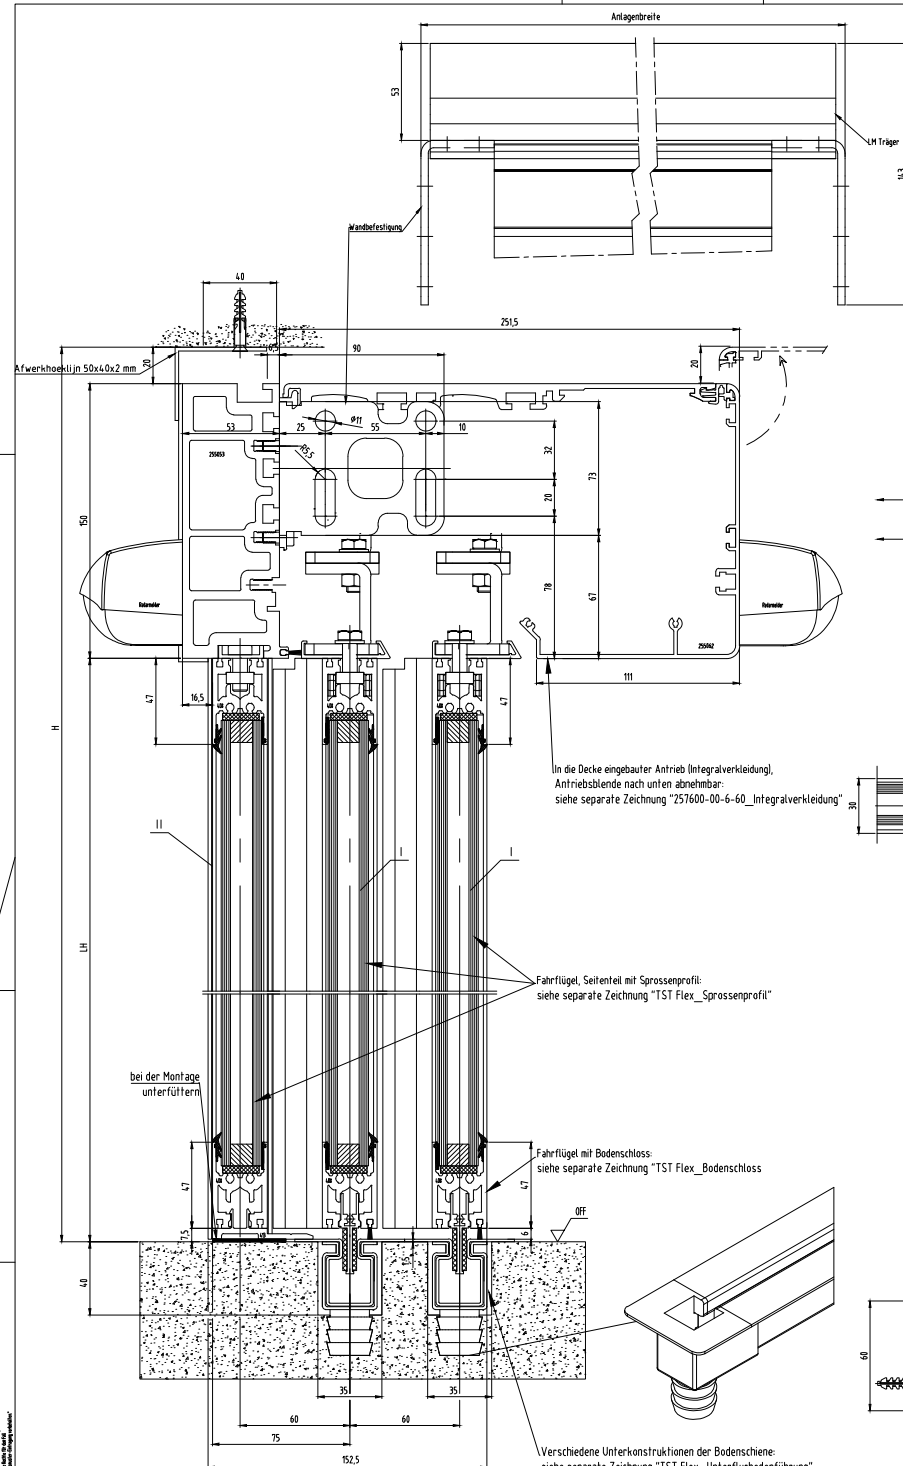


Standard / FST-2D		Gewicht	
4 Teleskopflügel		4 Teleskopflügel	
Standard	LW 1400-1000	Standard	4 x 75 kg
FST-2D	LW 1400-1000	FST-2D	4 x 65 kg
B min. = 1,5 x LW + 180 (mit Seitenteil)			

Standard / FST-2D		Gewicht	
2 Teleskopflügel		2 Teleskopflügel	
Standard	LW 800-2400	Standard	2 x 75 kg
FST-2D	LW 1000-2400	FST-2D	2 x 75 kg
B min. = 1,5 x LW + 180 (mit Seitenteil)			

I	Türflügel
II	Seitenteil
III	Überlicht
OFF	Überlichte Fertigverkleidung
LW	Durchgangsbreite
B	Anlagenmassenmaß
LH	Durchgangshöhe
OH	Übersichtsbreite
H	Anlagenhöhe
LM	Aluminiumträger
Hinweise	

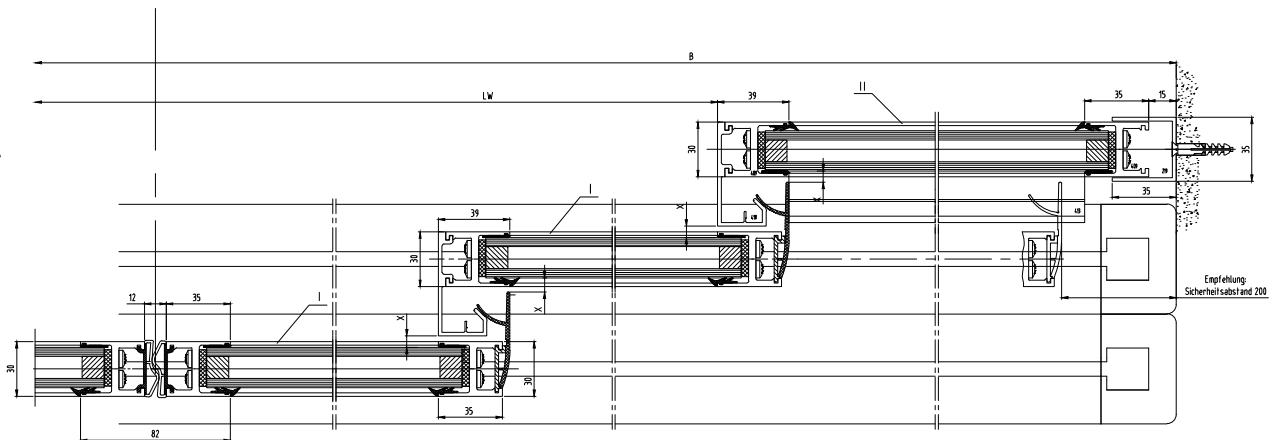

Empfehlung:

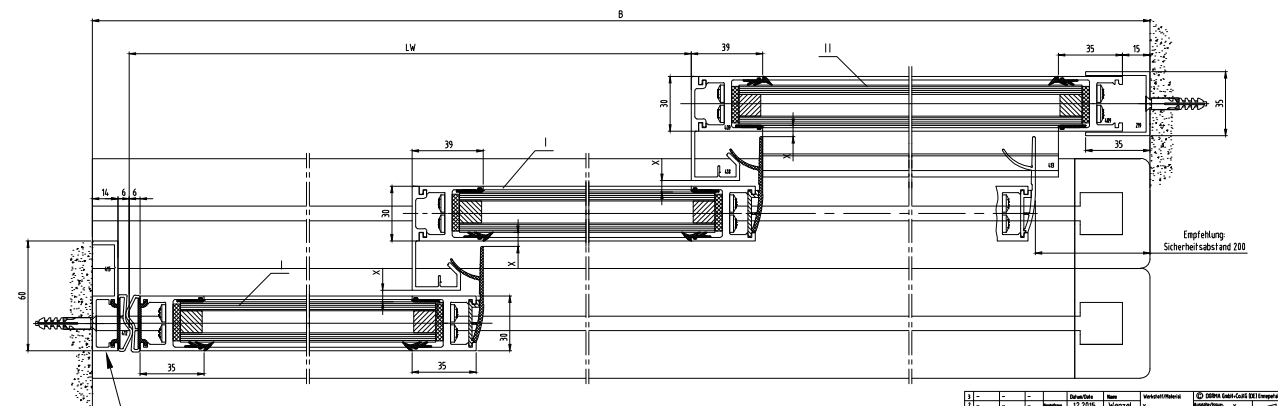

Empfehlung:

Verschiedene Ausführungs- und Montagevarianten des Anfahrpostens:
siehe separate Zeichnung "Anfahrprofile - Profilsystem FLEX - Teleskopschiebetür"

Achtung ! Ausrüstung der Türanlage mit Sicherheitseinrichtungen
nach jeweiliger Risikobewertung gemäß DIN 18650 Teil 1 + 2.

Zusätzliche Informationen		Zusätzliche Informationen	
11	Teleskop-Schiebetür TST FLEX	11	Teleskop-Schiebetür TST FLEX
12	Antriebsbreite 50 - 60 (2) - mit Seitenteil - Unterflur	12	Antriebsbreite 50 - 60 (2) - mit Seitenteil - Unterflur
